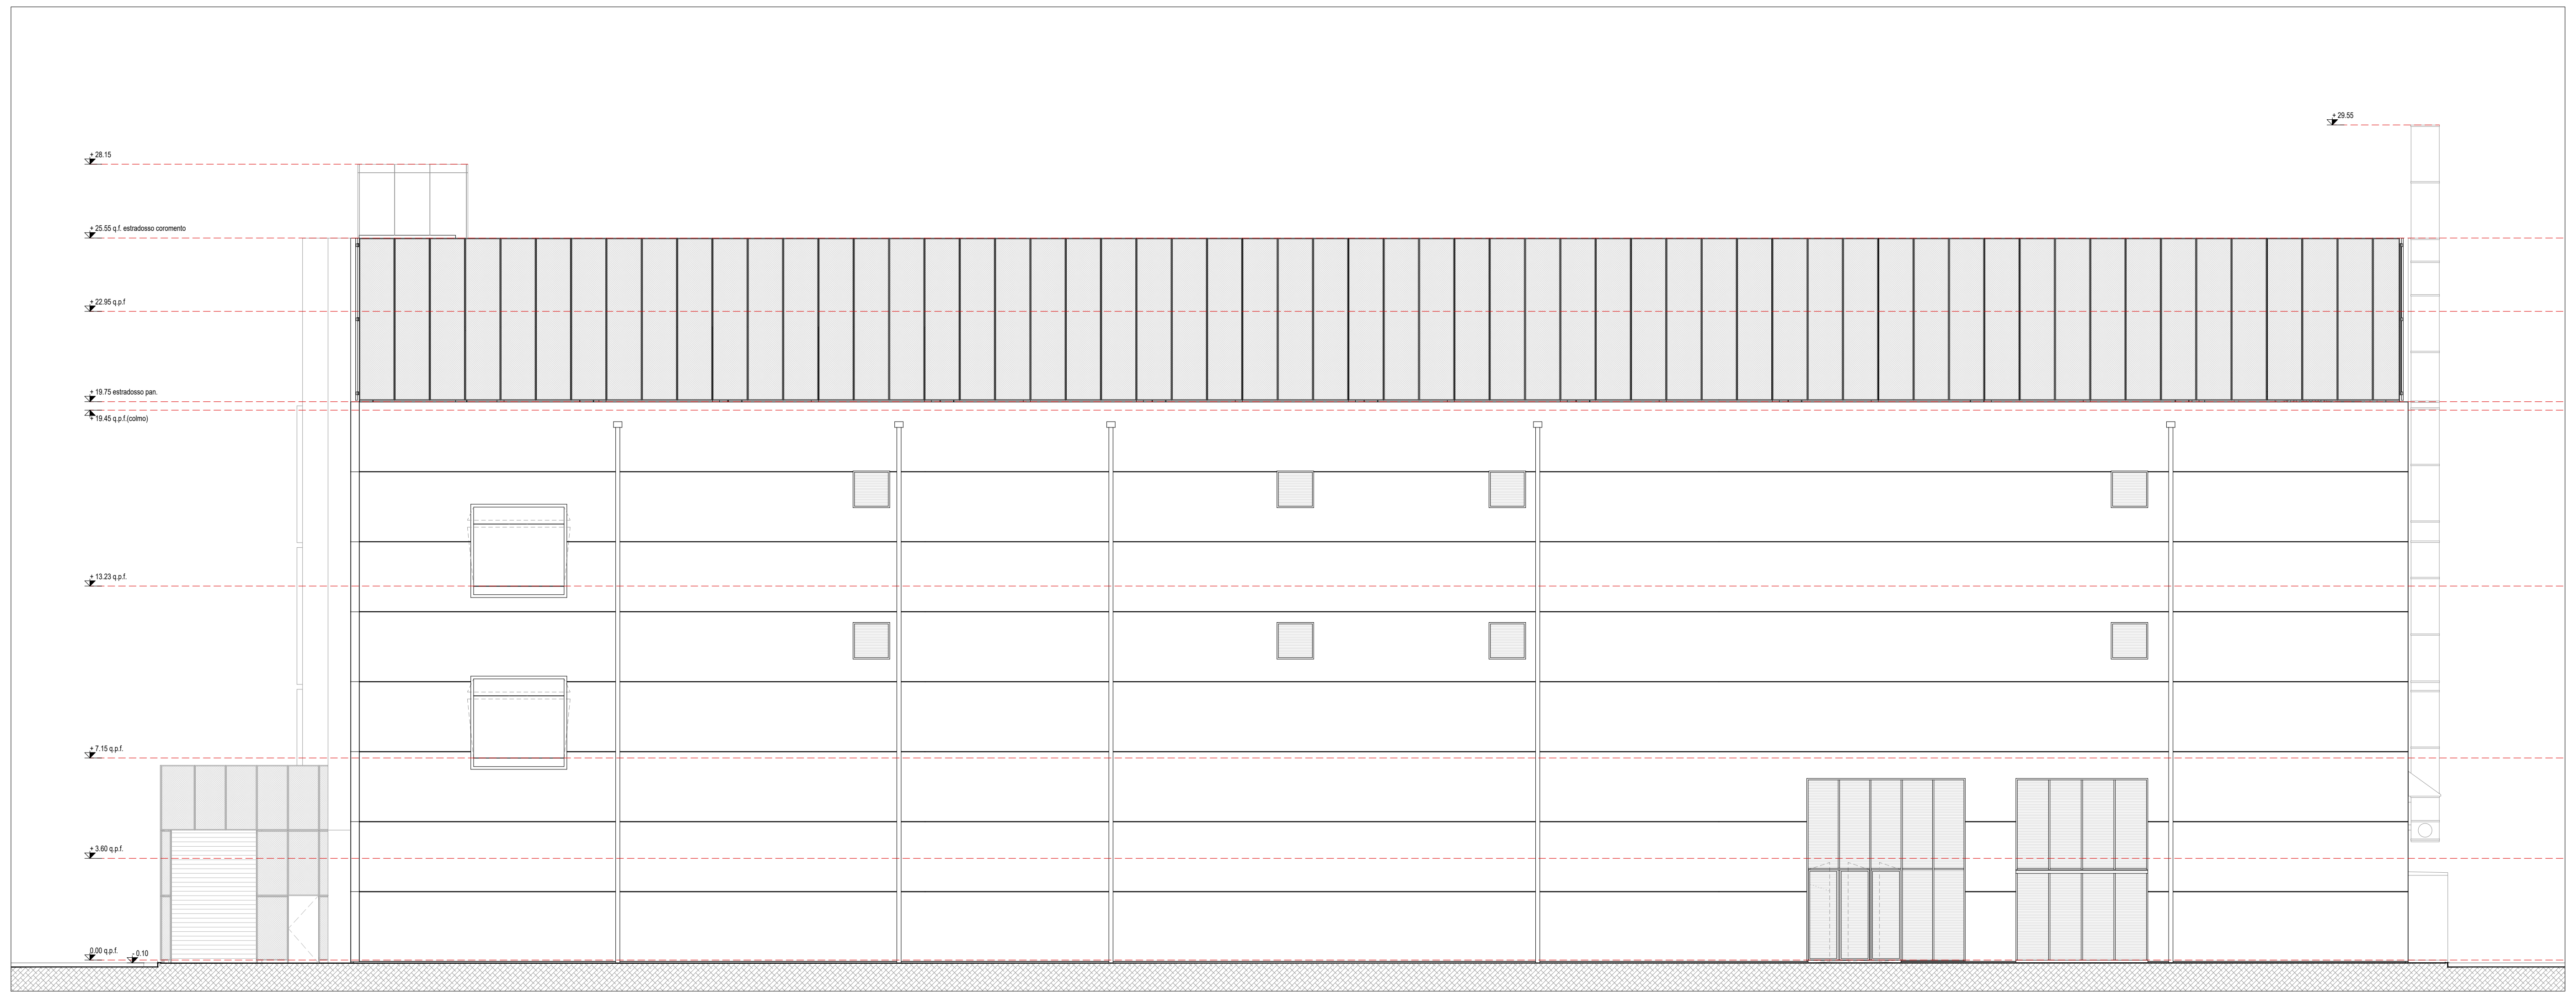
+ 28.15
+ 25.55 q.f. estradosso coromento
+ 22.95 q.p.f
+ 19.75 estradosso pan.
+ 19.45 q.p.f.(colmo)
+ 13.23 q.p.f.
+ 7.15 q.p.f.
+ 3.60 q.p.f.
0.00 q.p.f.
- 0.10

01 | TAV08
DC11 - PROSPETTO NORD - STATO DI FATTO
Scala 1:100

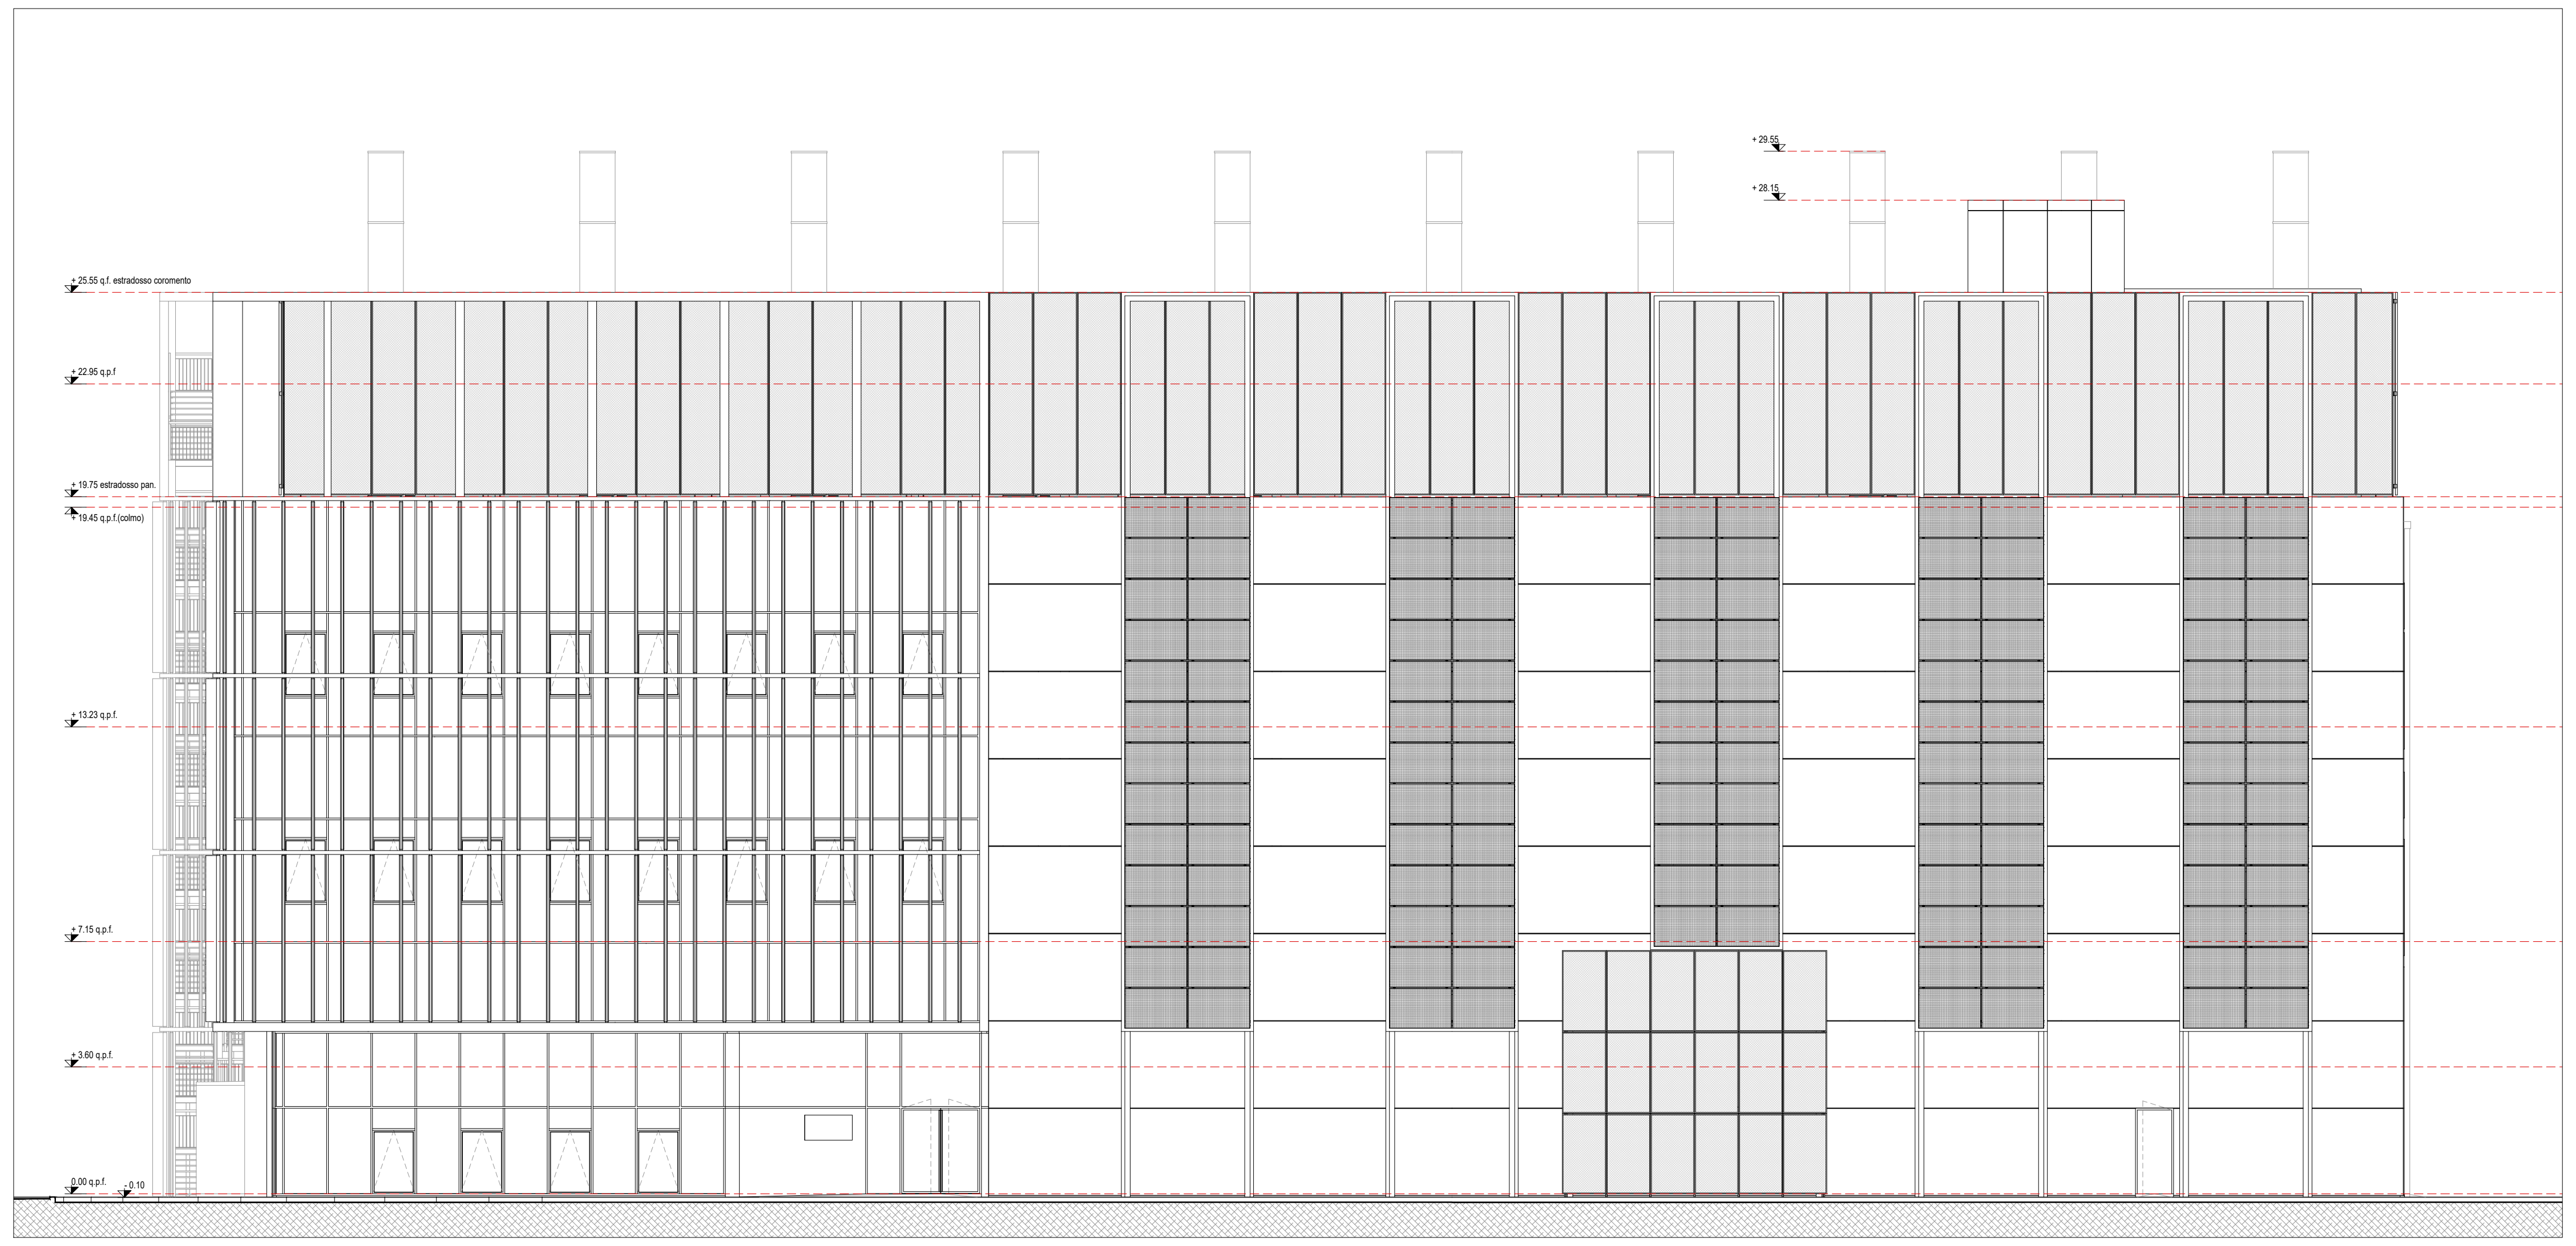
+ 3.60 q.p.f.
0.00 q.p.f.
- 0.10

02 | TAV08
DC11 - PROSPETTO EST- STATO DI FATTO
Scala 1:100

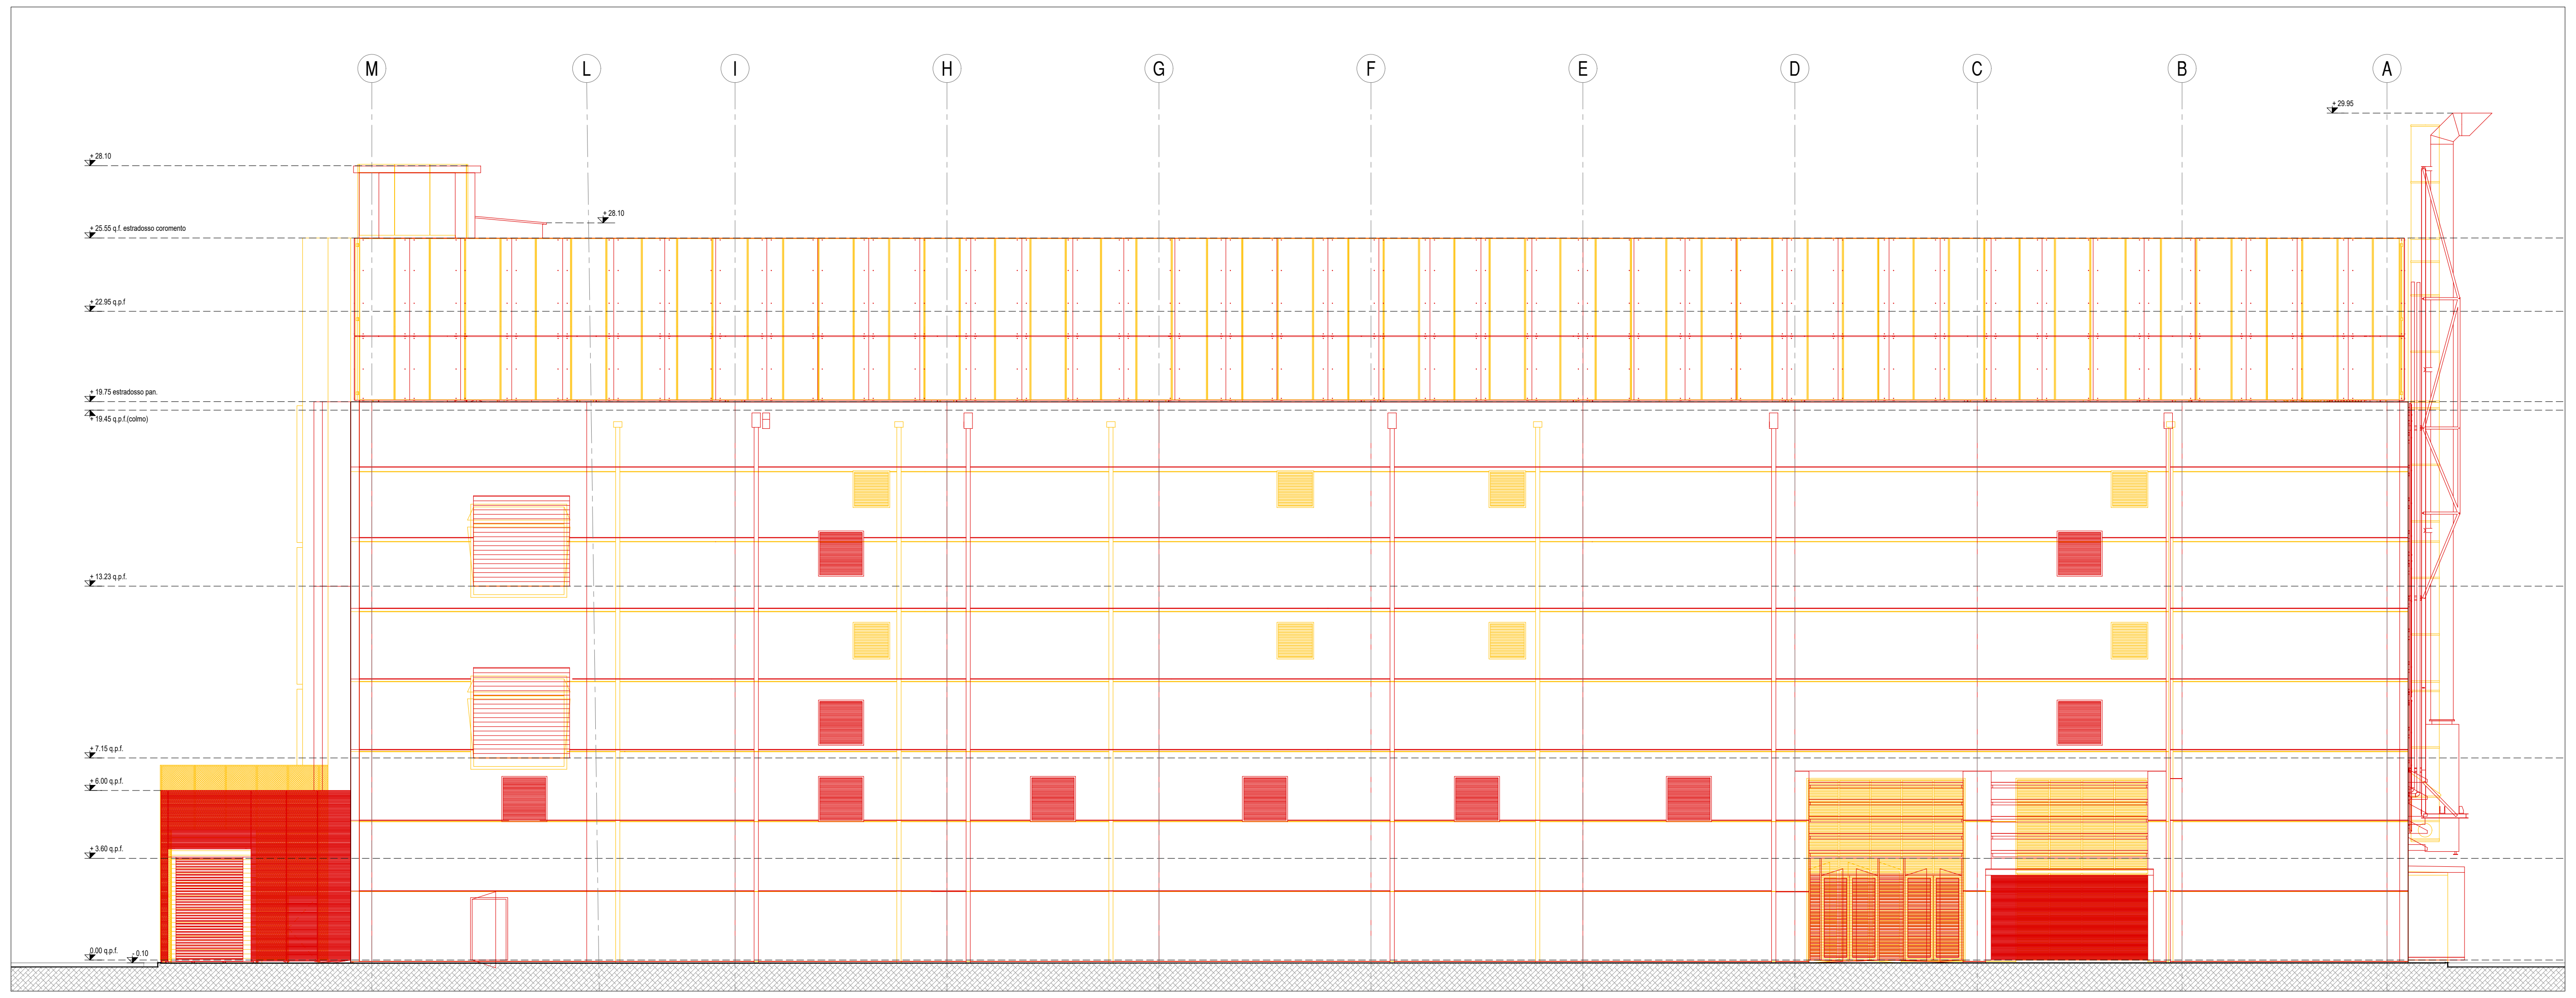
M
L
I
H
G
F
E
D
C
B
A

03 | TAV08
DC11 - PROSPETTO NORD - STATO DI CONFRONTO
Scala 1:100

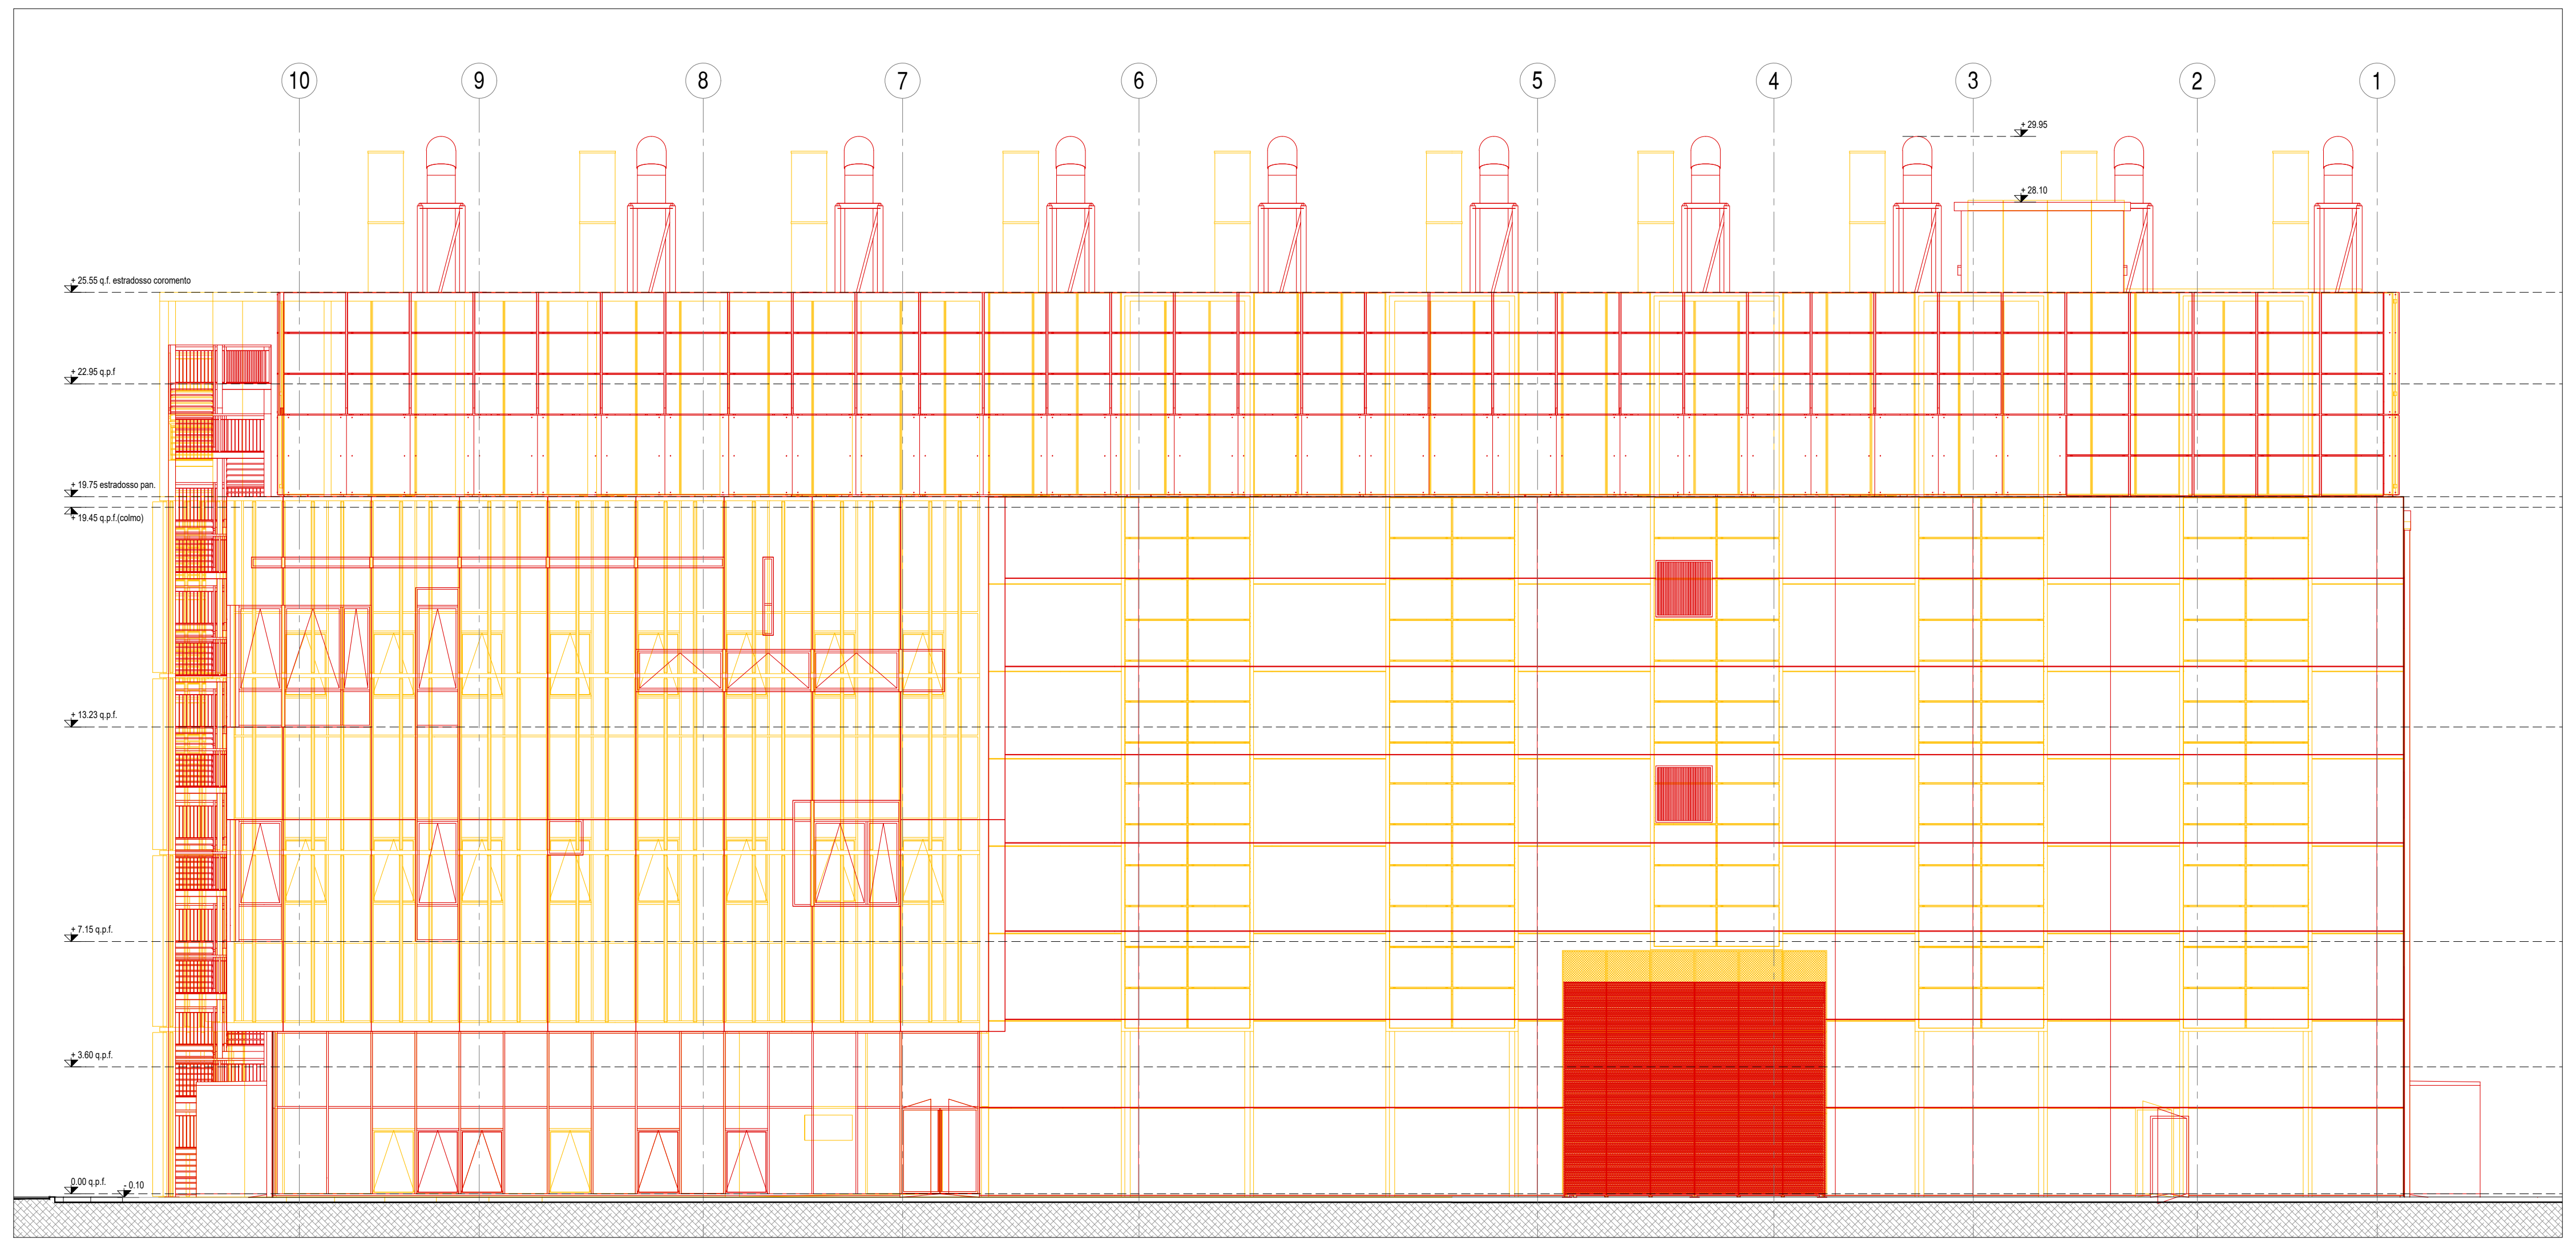
10
9
8
7
6
5
4
3
2
1

04 | TAV08
DC11 - PROSPETTO EST - STATO DI CONFRONTO
Scala 1:100

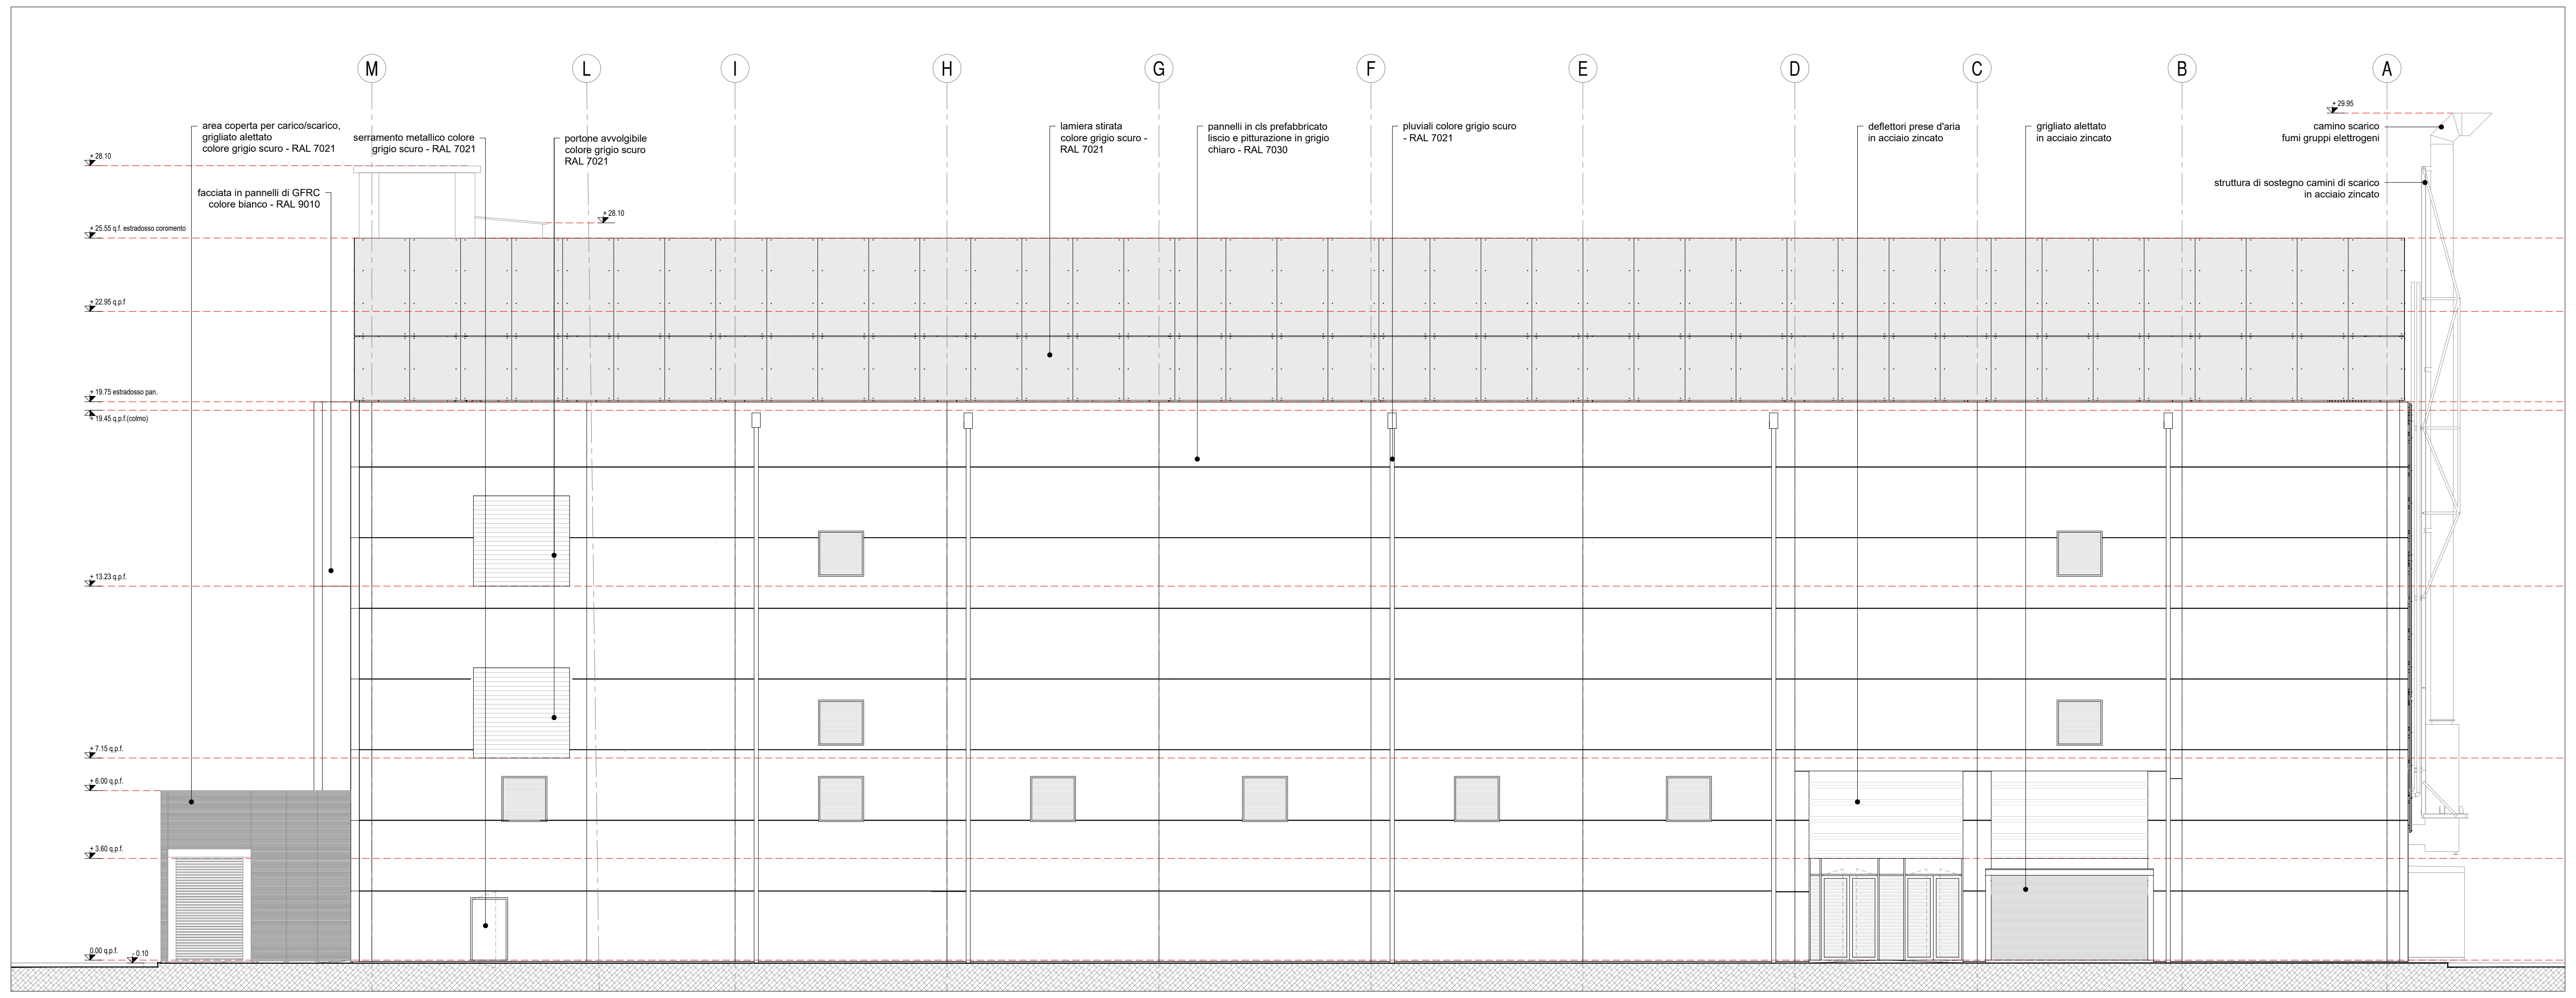
M
L
I
H
G
F
E
D
C
B
A
+ 28.10
+ 25.55 q.f. estradosso coromento
+ 22.95 q.p.f
+ 3.60 q.p.f.
0.00 q.p.f.
- 0.10
+ 29.95
area coperta per carico/scarico, grigliato alettato colore grigio scuro - RAL 7021
serramento metallico colore grigio scuro - RAL 7021
portone avvolgibile colore grigio scuro RAL 7021
facciata in pannelli di GFRC colore bianco - RAL 9010
lamiera stirata colore grigio scuro - RAL 7021
pannelli in cls prefabbricato liscio e pitturazione in grigio chiaro - RAL 7030
pluviali colore grigio scuro - RAL 7021
deflettori prese d'aria in acciaio zincato
grigliato alettato in acciaio zincato
camino scarico fumi gruppi elettrogeni
struttura di sostegno camini di scarico in acciaio zincato

05 | TAV08
DC11 - PROSPETTO NORD - STATO DI PROGETTO
Scala 1:100

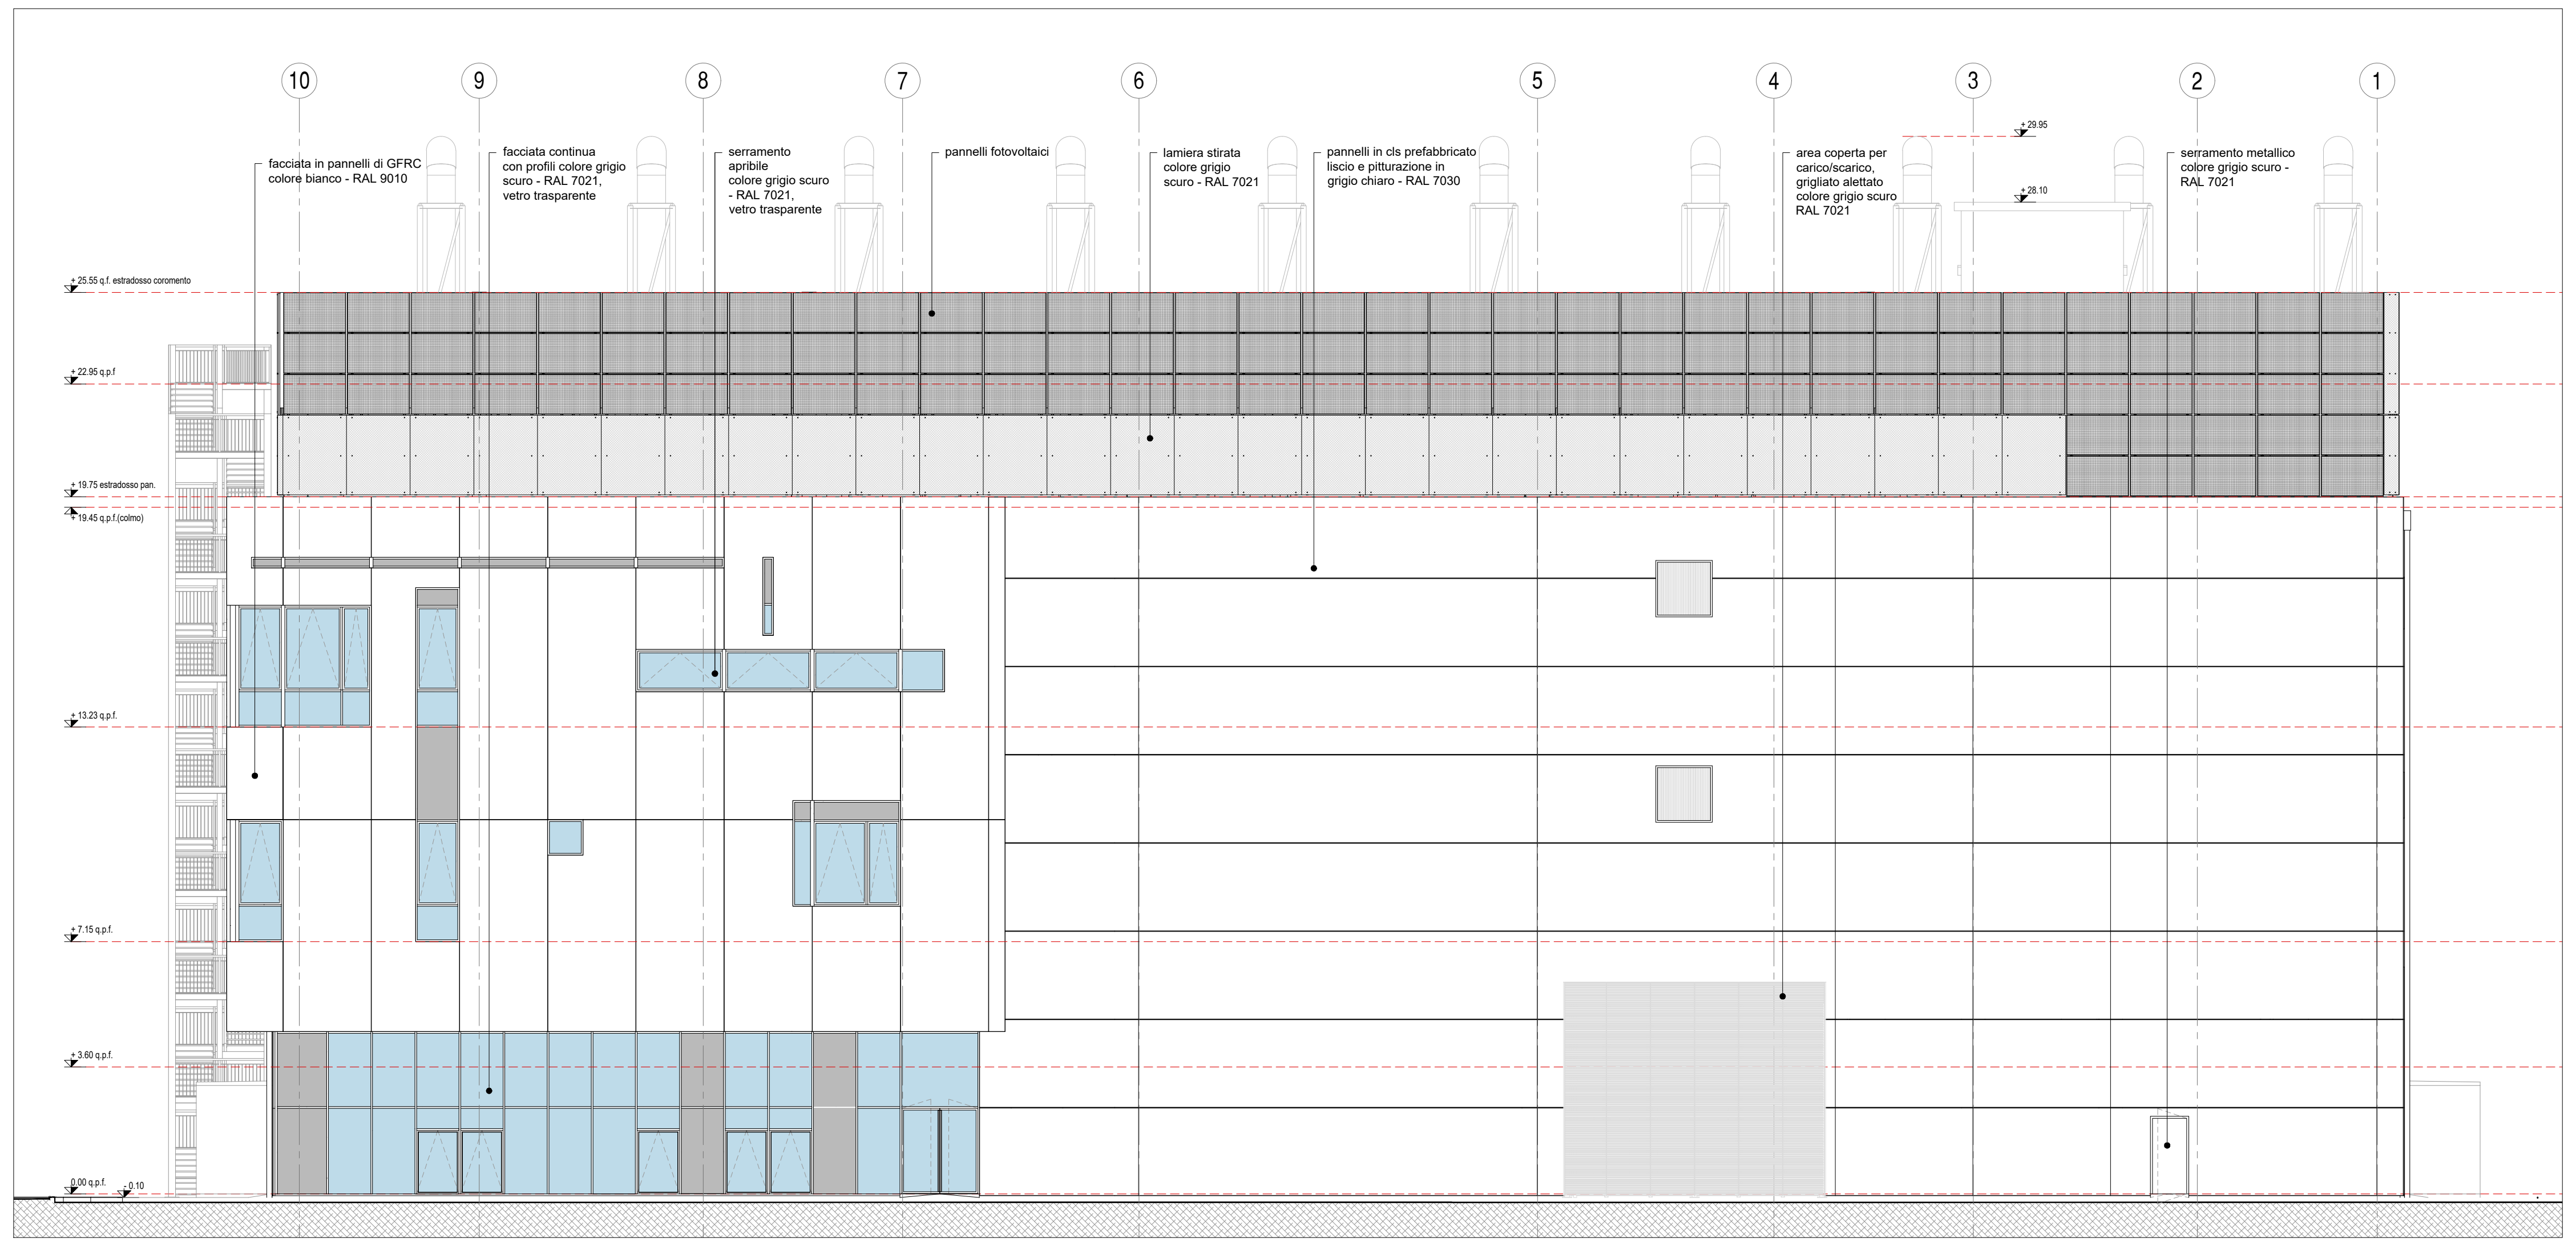
10
9
8
7
6
5
4
3
2
1
+ 29.95
+ 28.10
+ 3.60 q.p.f.
0.00 q.p.f.
- 0.10
facciata in pannelli di GFRC colore bianco - RAL 9010
facciata continua con profili colore grigio scuro - RAL 7021, vetro trasparente
serramento apribile colore grigio scuro - RAL 7021, vetro trasparente
pannelli fotovoltaici
lamiera stirata colore grigio scuro - RAL 7021
pannelli in cls prefabbricato liscio e pitturazione in grigio chiaro - RAL 7030
area coperta per carico/scarico, grigliato alettato colore grigio scuro RAL 7021
serramento metallico colore grigio scuro - RAL 7021

06 | TAV08
DC11 - PROSPETTO EST - STATO DI PROGETTO
Scala 1:100

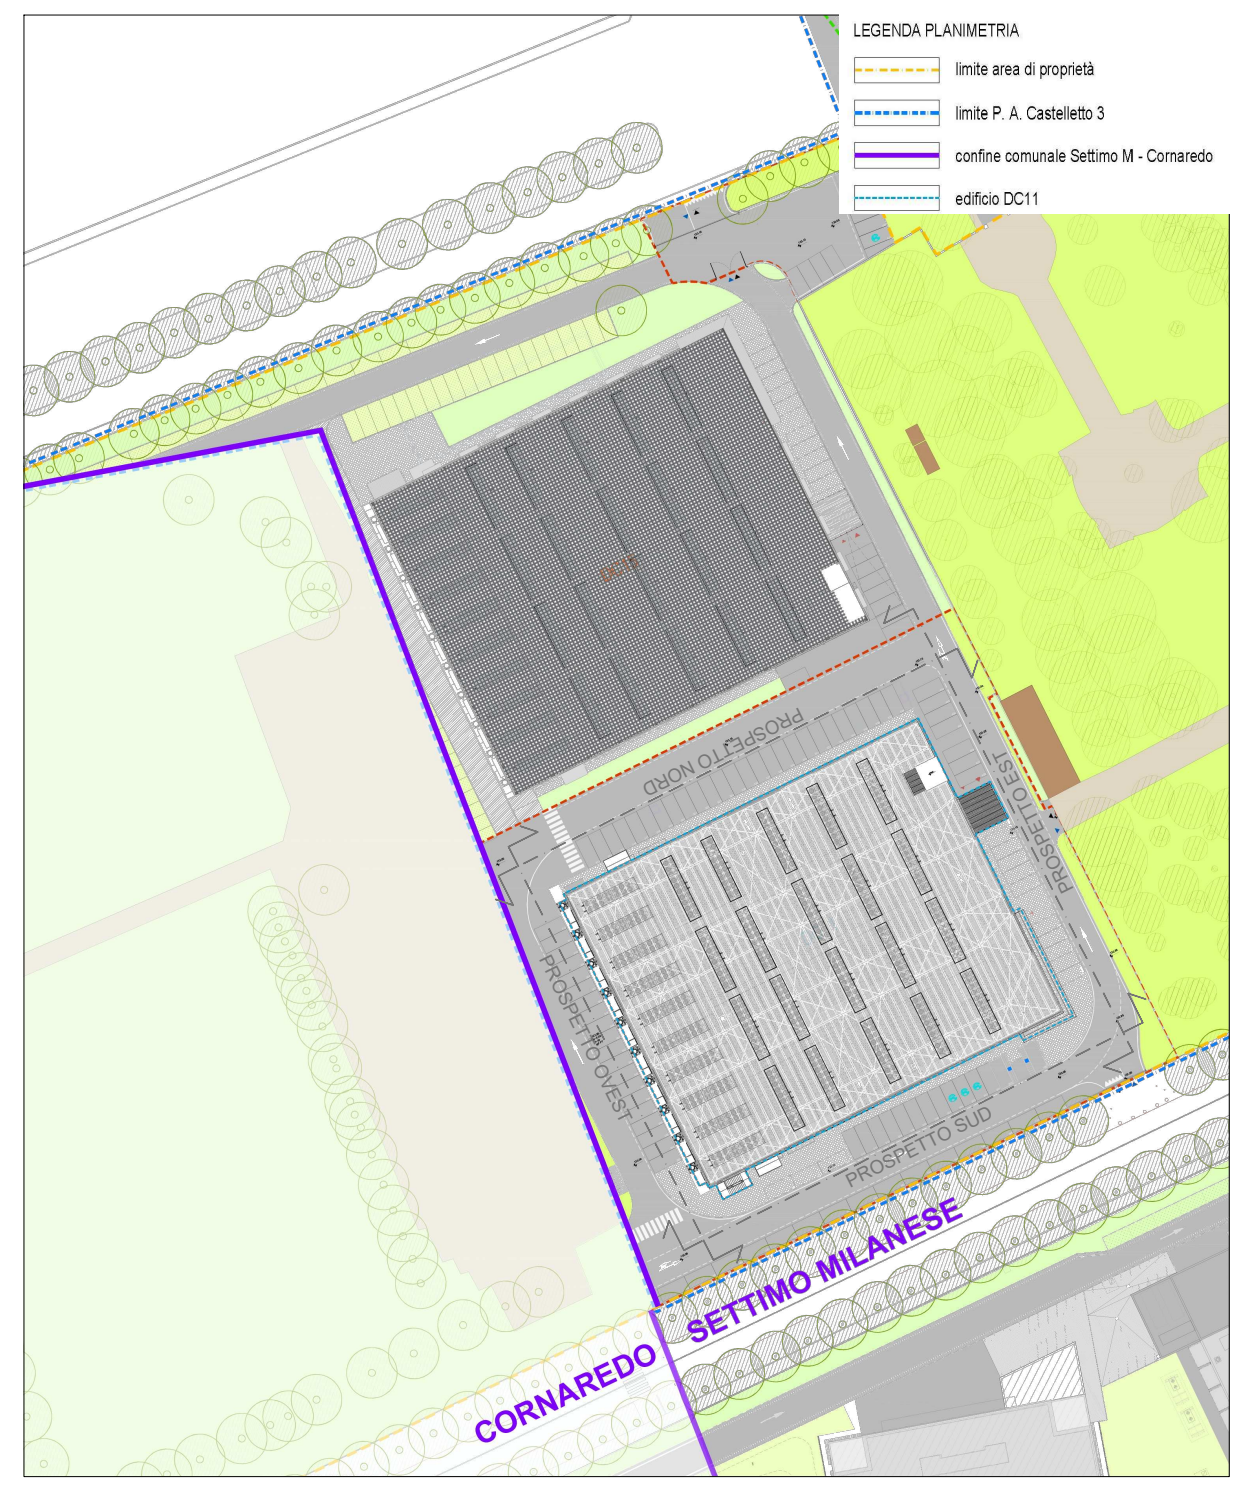
LEGENDA PLANIMETRIA
limite area di proprietà
limite P. A. Castelletto 3
confine comunale Settimo M - Cornaredo
edificio DC11
PROSPETTO NORD
PROSPETTO EST
PROSPETTO OVEST
PROSPETTO SUD
CORNAREDO
SETTIMO MILANESE

LEGENDA STATO DI CONFRONTO

- ▨ demolizioni
- ▨ nuove costruzioni

progetto n.
13 03 - DATA IV - CORNAREDO / SETTIMO M.SE

progettista

PAOLO GARRETTI 9332

impresa

design management (ATI):

progetto strutturale:
GENERALE PREFABBRICATI S.p.a.
centro direzionale quattrotorri
Ellera Scalo - 06132 PERUGIA - IT
tel.: +39 075 51 871 fax: +39 075 51 71 145
www.generaleprefabbricatispa.com

progetto impianti acustici:
ACOUSTIC & ENGINEERING s.r.l.
Via Cavour, 14 - 20851 LISSONE (MB)
tel.: 039/2459177 fax: 039/4655570
www.brugola.net

progetto impianti meccanici:
ARIATTA Ingegneria dei Sistemi S.p.A.
Via Elba, 12 - 20144 MILANO
tel.: +39 02 4990271 fax: +39 02 4692845
www.ariatta.it

progetto impianti elettrici:
ARIATTA Ingegneria dei Sistemi S.p.A.
Via Elba, 12 - 20144 MILANO
tel.: +39 02 4990271 fax: +39 02 4692845
www.ariatta.it

progetto architettonico:
GARRETTI ASSOCIATI S.r.l.
Via Trieste, 9 - 20146 MILANO
tel.: +39 02 430 6931 fax: +39 02 480 170 51
www.garrettiassociati.it

prima emissione
Giugno 2025

disegnato da

aggiornamenti
A
B

descrizione:
DATA 4 ITALY
DATA CENTER DC11
PROSPETTI NORD E EST - SDF, SDC, SDP

garretti
associati
architects
planners
engineers

Garretti Associati s.r.l.
via Trieste, 9
20146 - Milano
tel.: +39 02 430 6931
fax: +39 02 480 170 51
www.garrettiassociati.it

proprietà
DATA 4 MILAN S.P.A.
Piazza Eleonora Duse, 2
20122 MILANO

progetto
DATA CENTER
DC11

SEGNALAZIONE CERTIFICATA DI INIZIO ATTIVITA' alternativa al Permesso di Costruire
ai sensi dell'art. 23 D.P.R. 380/2001

VARIANTE alla SCIA art. 23
prot. 18346 del 11/06/2024

scala:
1:100 @4A0

tavola n.
TAV 08

COMUNALE